

# private space

S様邸間取り: 2階 2LDK、1階にプライベートスペースとゲストルーム

## 屋根裏

屋根裏はウィリアムモ里斯の柳の葉模様のボーダークロス。同柄のカーテンにトリムを付けて自然を感じさせる生地プラストリムを付けることでエレガントさを加えました。更に裏地をグリーンの無地にし、折り返して裏地を見せるデザインに。



## 2Fホール


ここは、玄関隣の接客スペース。いらっしゃいませの気持ちを込めてカーテンは野の花が咲いているような花柄生地。ギャザーバランスを加え、エレガントに。タッセルはリボンタッセルでフェミニンに。クッションも同柄でブルーのフレアを付けてご提案。

# 2F

## パブリック スペースの コーディネート



### 2階パブリックスペース カラースキームプラン

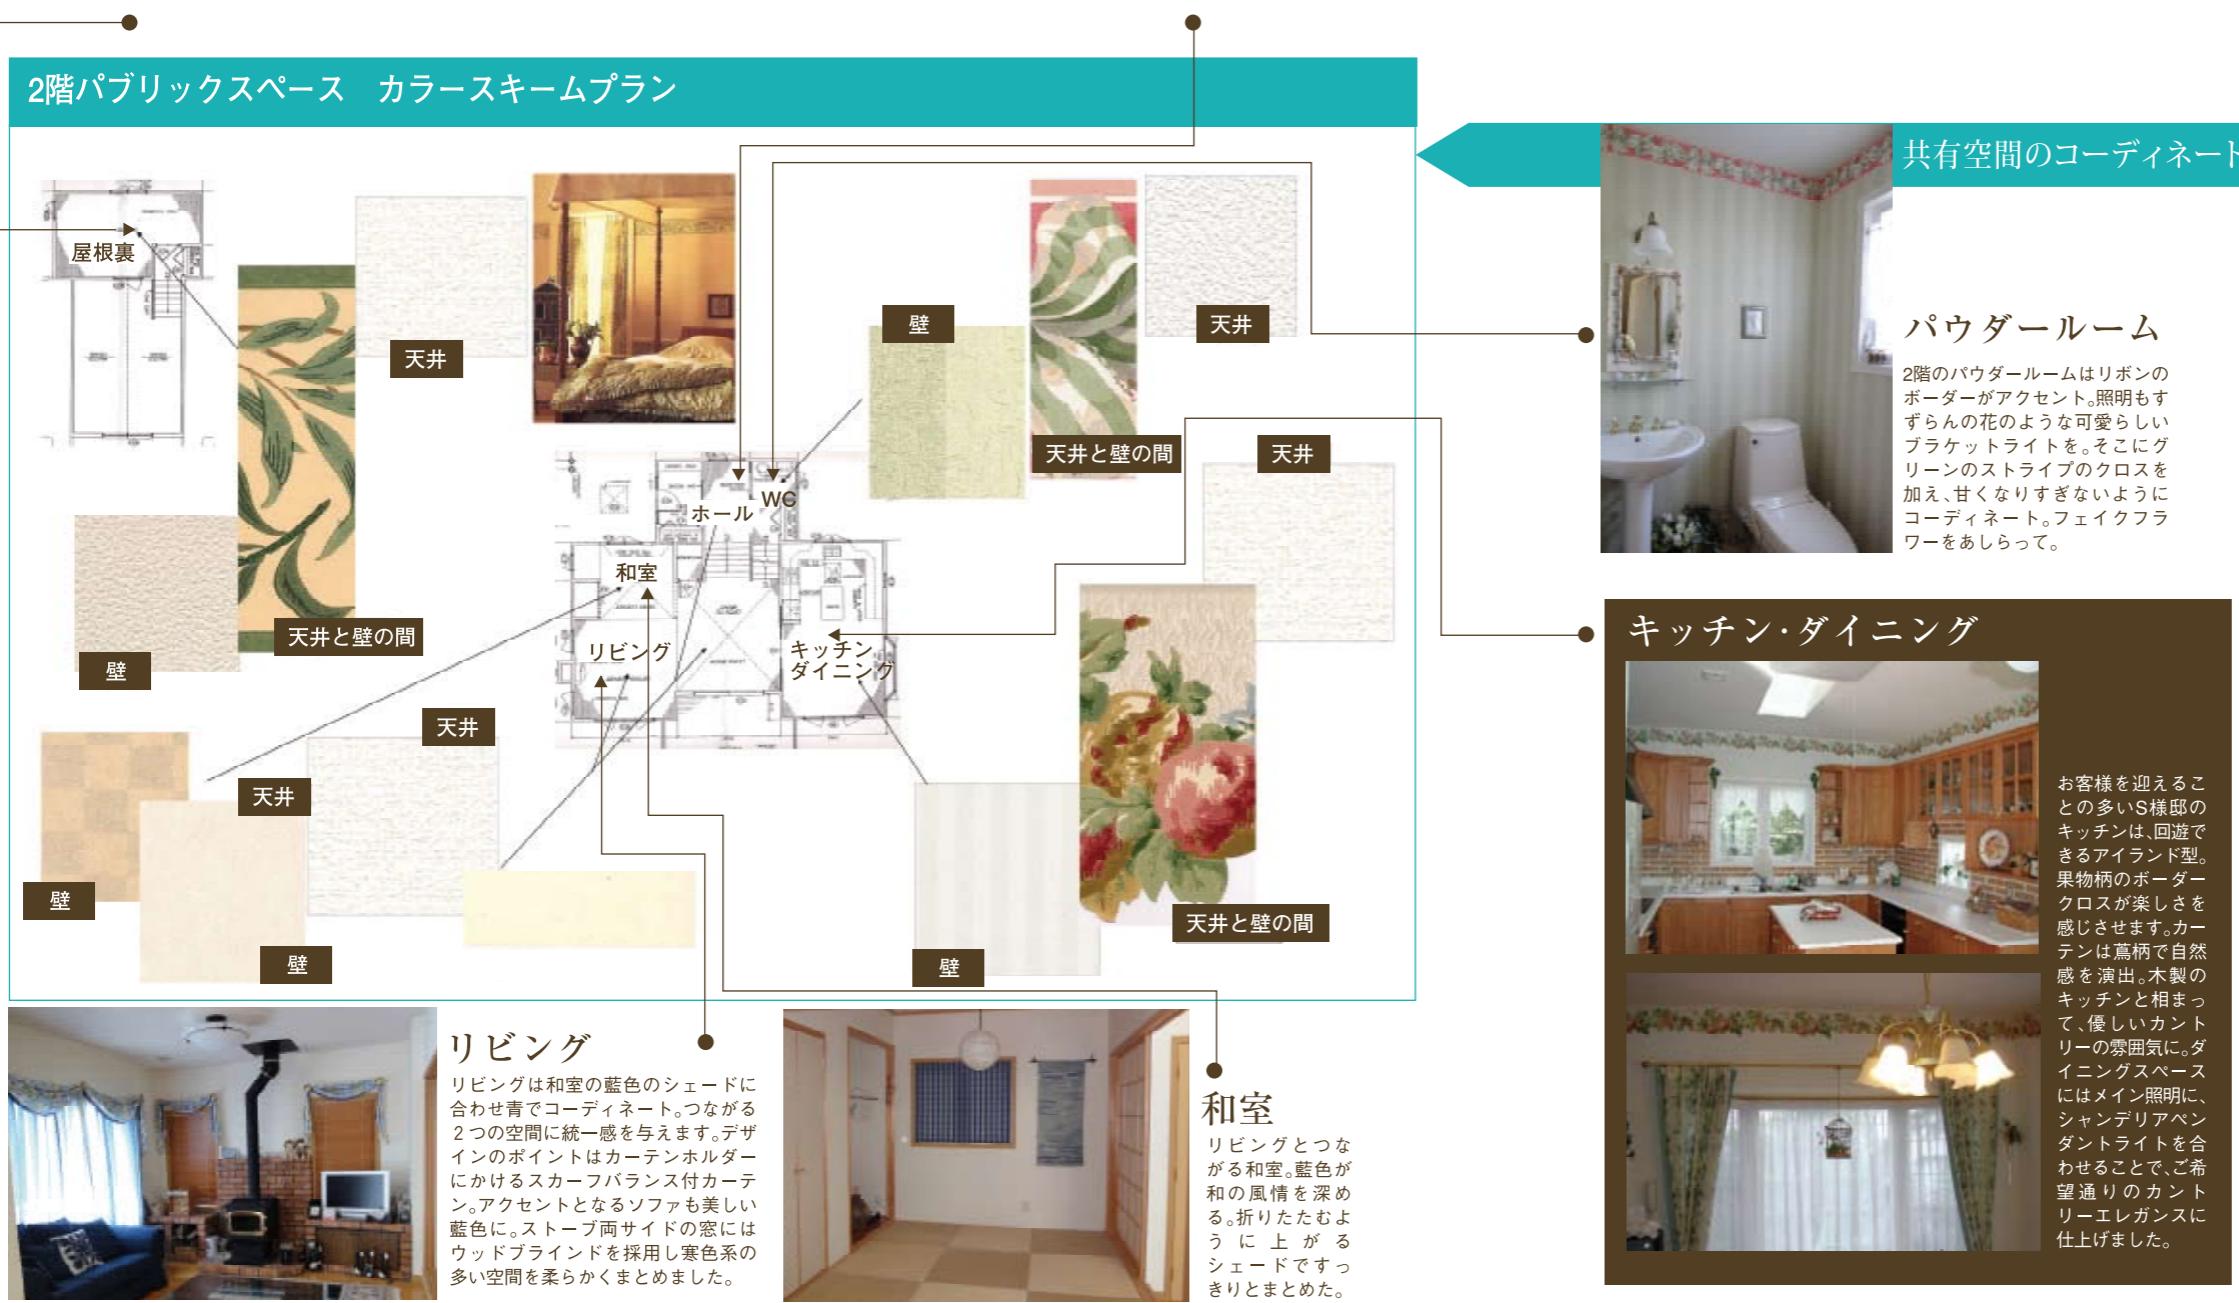

## ご提案

テーマカラーのグリーンにブルーを加えて爽やかな風と空と緑豊かな自然を感じさせるコーディネート

家の中で過ごしていても、清々しい風や緑豊かな高原リゾートにいるような雰囲気の中で、最愛の家族や気心の知れた友人達とくつろぎながら楽しく過ごせる空間のコーディネートをご提案しました。こちらもクロスやカーテン、クッション生地には植物柄をメインにセレクト。また、部屋に合わせてカーテンのデザインにもこだわりました。照明はロートアイアン使いのシーリングやアンティーク調のペンダントライトを提案したことで、カントリーエレガンスの雰囲気をより一層高めるとともに、リゾート感を演出しました。グリーンとブルーをベースに非日常的な特別感があるパブリックスペースが完成しました。